

Проект планировки и проект межевания территории кадастровых кварталов № 10:13:0011305 и 10:13:0011309

Чертеж планировки территории


УСЛОВНЫЕ ОБОЗНАЧЕНИЯ :	
	Граница территории проекта планировки
	Проектируемые красные линии
	Линии регулирования застройки
	Границы земельных участков, сведения о которых содержатся в ЕГРН
	Площадки для сбора ТКО
	Границы образуемых земельных участков
	Границы изменяемых земельных участков
	Границы публичных сервитутов
ЗОНЫ С ОСОБЫМИ УСЛОВИЯМИ ИСПОЛЬЗОВАНИЯ ТЕРРИТОРИИ	
	Охранная зона инженерных сетей
	Береговая полоса
	Водоохранная зона, совпадающая с прибрежно -защитной полосой
	Санитарно -защитная зона

СУЩЕСТВУЮЩИЕ ОБЪЕКТЫ ИНЖЕНЕРНОЙ ИНФРАСТРУКТУРЫ			
N п/п	Наименование	Кол-во, шт.	Примечания
1	Газгольдер	3	
2	Трансформаторная подстанция	1	

ПРОЕКТИРУЕМЫЕ ПЛОСКОСТНЫЕ ОБЪЕКТЫ					
N п/п	Наименование	Кол-во, шт.	Этаж.	Мат. стен	Примечания
1	Детская (спортивная) площадка	2	-	-	

СУЩЕСТВУЮЩИЕ ОБЩЕСТВЕННЫЕ ОБЪЕКТЫ					
N п/п	Наименование	Кол-во, шт.	Этаж.	Мат. стен	Примечания
1	МКДОУ детский сад №3(корпус №2)	1	-	-	
2	Административное здание	2	-	-	
3	Объект торговли	4	-	-	
4	Гостиница	1	-	-	
5	МКДОУ детский сад №3(корпус №1)	1	-	-	
6	МКОУ Медвежьгорская средняя общеобразовательная школа № 1	1	-	-	

СУЩЕСТВУЮЩИЕ ЖИЛЫЕ ЗДАНИЯ						
N п/п	Наименование	Кол-во, шт.	Этаж.	Мат. стен	Кол-во квартир	Адрес МКД
7	Многоквартирный жилой дом	1	3	кирпич	24	Максима Горького, 16
8	Многоквартирный жилой дом	1	4	кирпич	32	Максима Горького, 14
9	Многоквартирный жилой дом	1	5	кирпич	94	Максима Горького, 8
10	Многоквартирный жилой дом	1	5	кирпич	98	Максима Горького, 4
11	Многоквартирный жилой дом	1	5	кирпич	120	Максима Горького, 2
12	Многоквартирный жилой дом	1	5	кирпич	79	Максима Горького, 16 А
13	Многоквартирный жилой дом	1	3	кирпич	32	Максима Горького, 20
14	Многоквартирный жилой дом	1	3	кирпич	33	Дзержинского, 11
15	Многоквартирный жилой дом	1	5	кирпич	75	Дзержинского, 11 А
16	Многоквартирный жилой дом	1	3	кирпич	32	Дзержинского, 7
17	Многоквартирный жилой дом	1	2	кирпич	16	Максима Горького, 18
18	Многоквартирный жилой дом	1	5	кирпич	64	Карла Либкнехта, 16
19	Многоквартирный жилой дом	1	5	кирпич	98	Карла Либкнехта, 18
20	Многоквартирный жилой дом	1	5	кирпич	10	Карла Либкнехта, 20
21	Многоквартирный жилой дом	1	5	кирпич	80	Карла Либкнехта, 24
22	Многоквартирный жилой дом	1	5	кирпич	75	Карла Либкнехта, 26
23	Индивидуальный жилой дом	1	1	дерево	1	-
ИТОГО:		17			963	

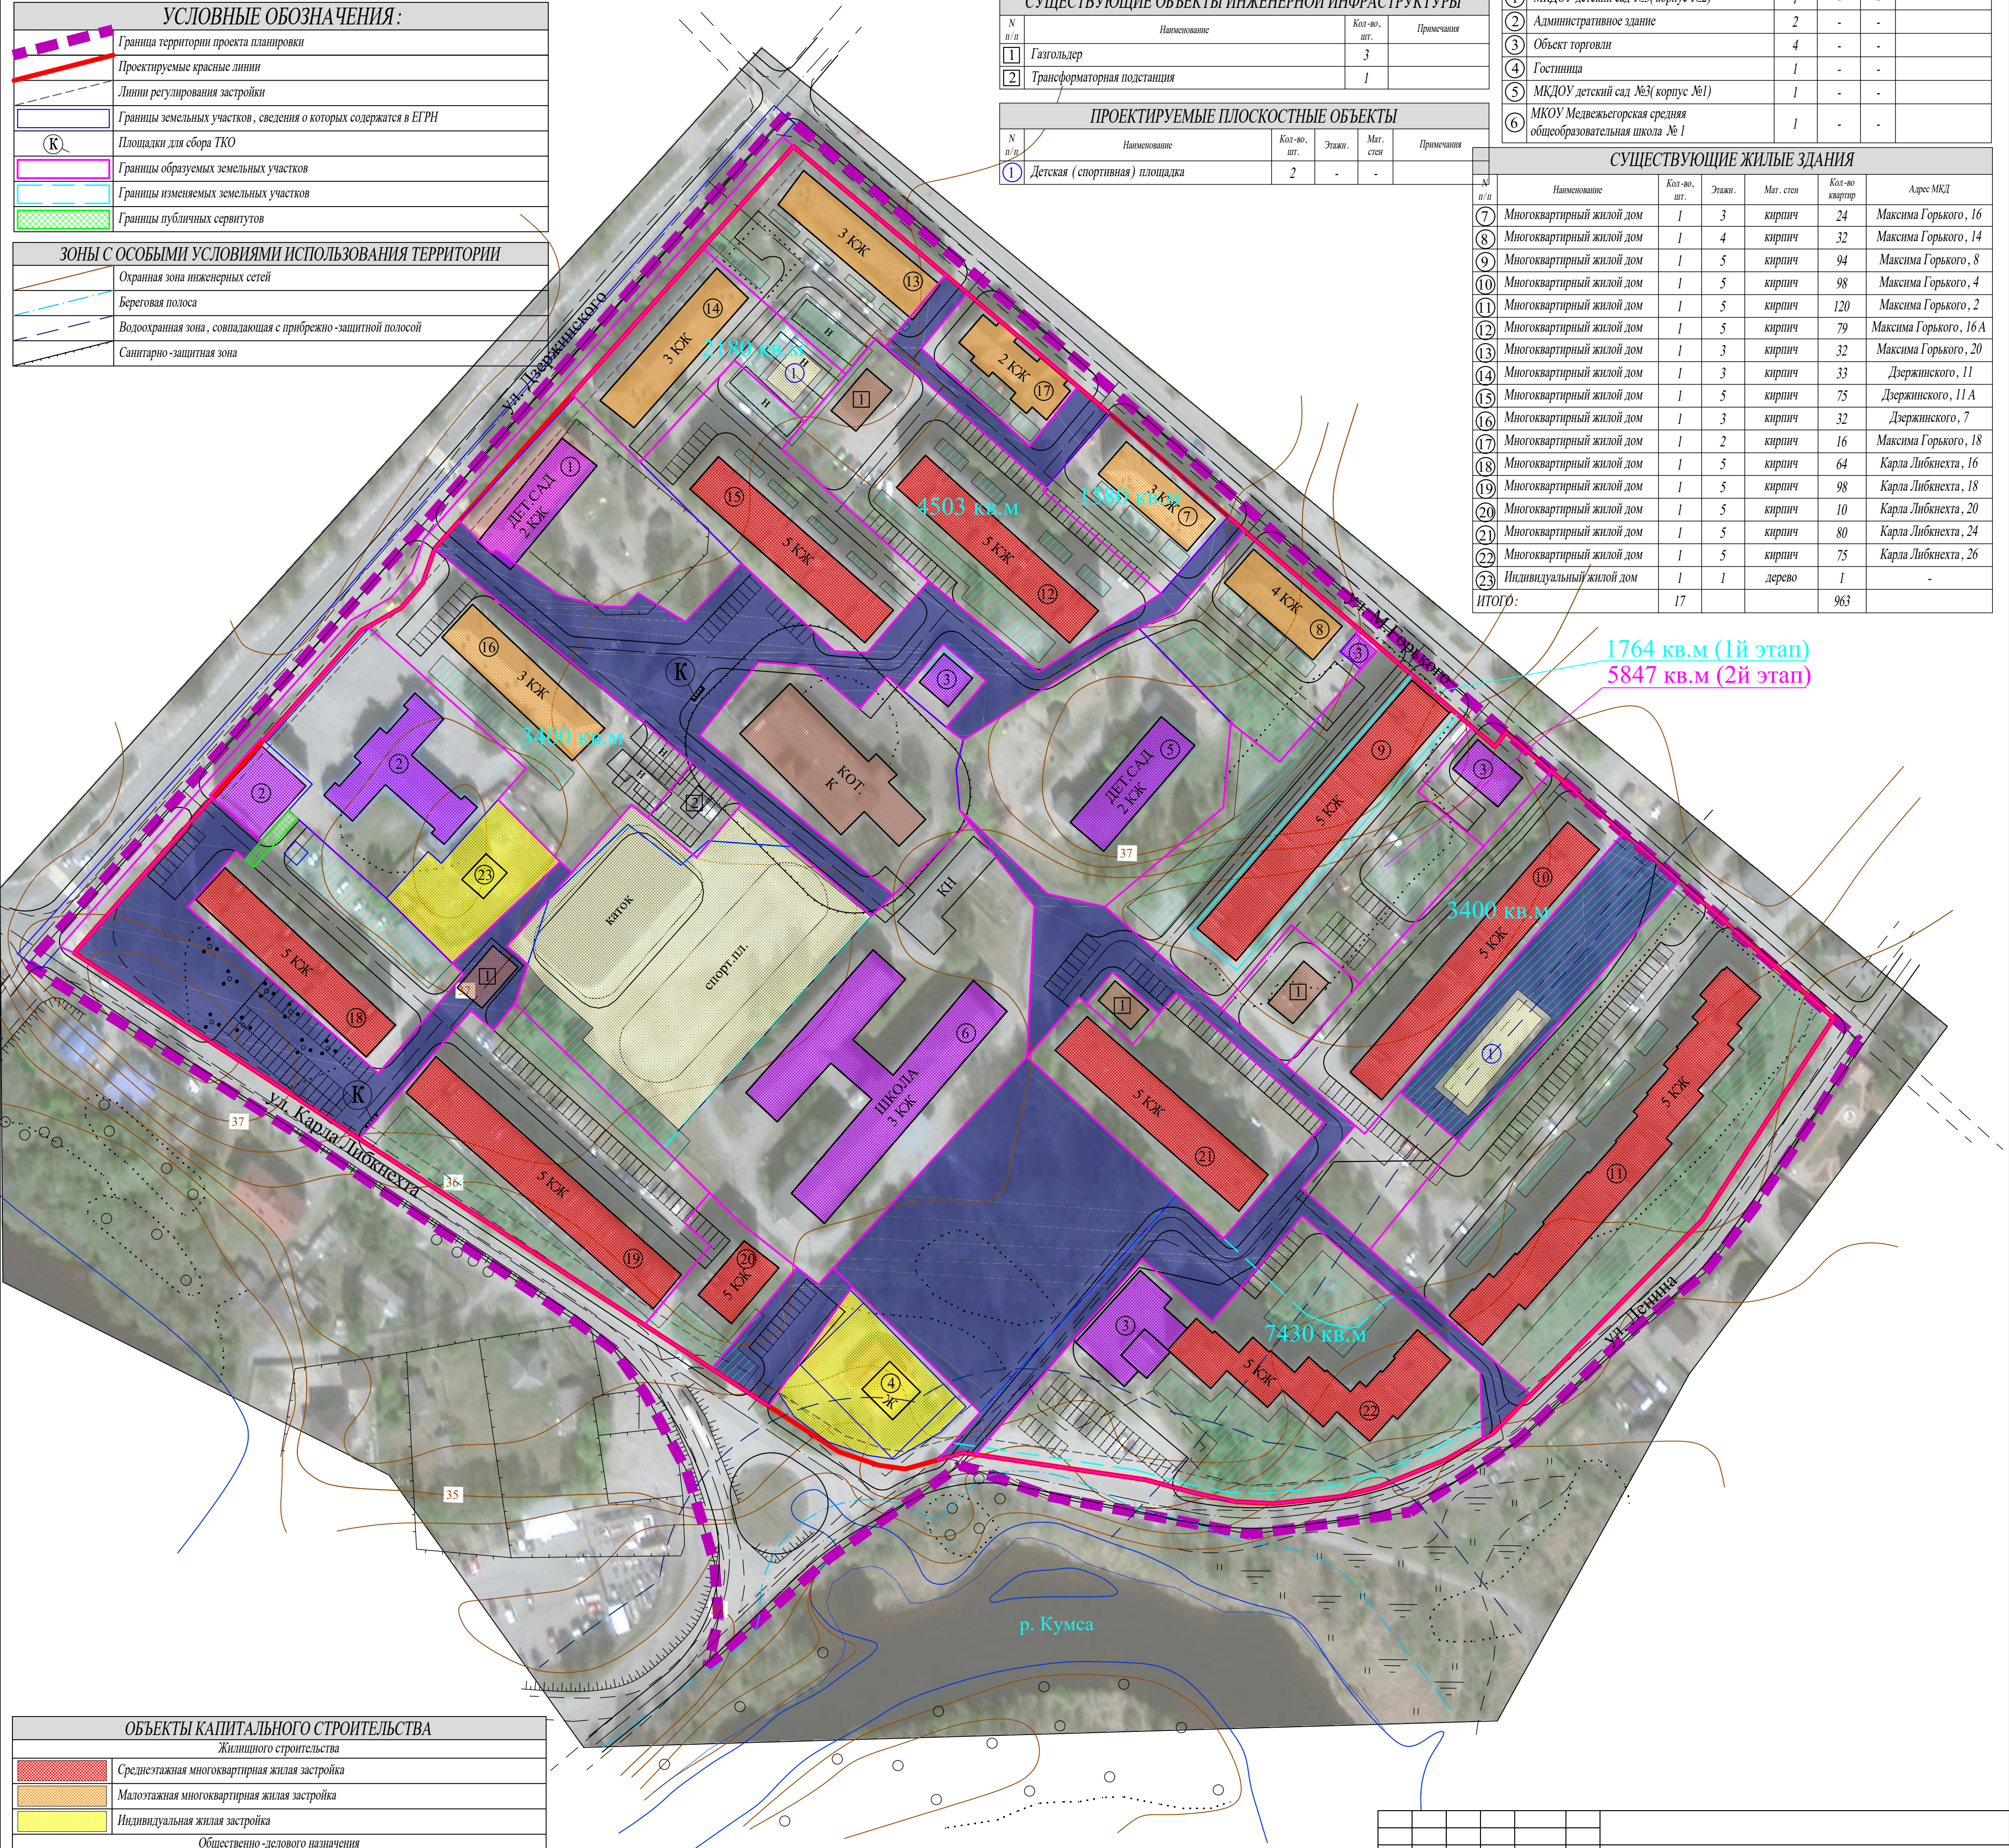

ОБЪЕКТЫ КАПИТАЛЬНОГО СТРОИТЕЛЬСТВА	
Жилищного строительства	
	Среднеэтажная многоквартирная жилая застройка
	Малозэтажная многоквартирная жилая застройка
	Индивидуальная жилая застройка
Общественно -делового назначения	
	Делового, общественного и коммерческого назначения
Инженерно -транспортной инфраструктуры	
	Инженерно -транспортная инфраструктура
Рекреационные территории	
	Озелененные территории общего пользования
	Детские (спортивные) площадки

						Проект планировки и проект межевания территории кадастровых кварталов № 10:13:0011305 и 10:13:0011309			
Изм.	Кол.	Лист	Н док.	Подпись	Дата				
Директор	Святков Я. С.					Проект планировки территории	Стадия	Лист	Масштаб
ГАП	Шибасева А. А.						ППТ	1	1:1000
Архитектор	Сумарокова С. С.								
						Чертеж планировки территории	ООО "Градостроительные системы"		